


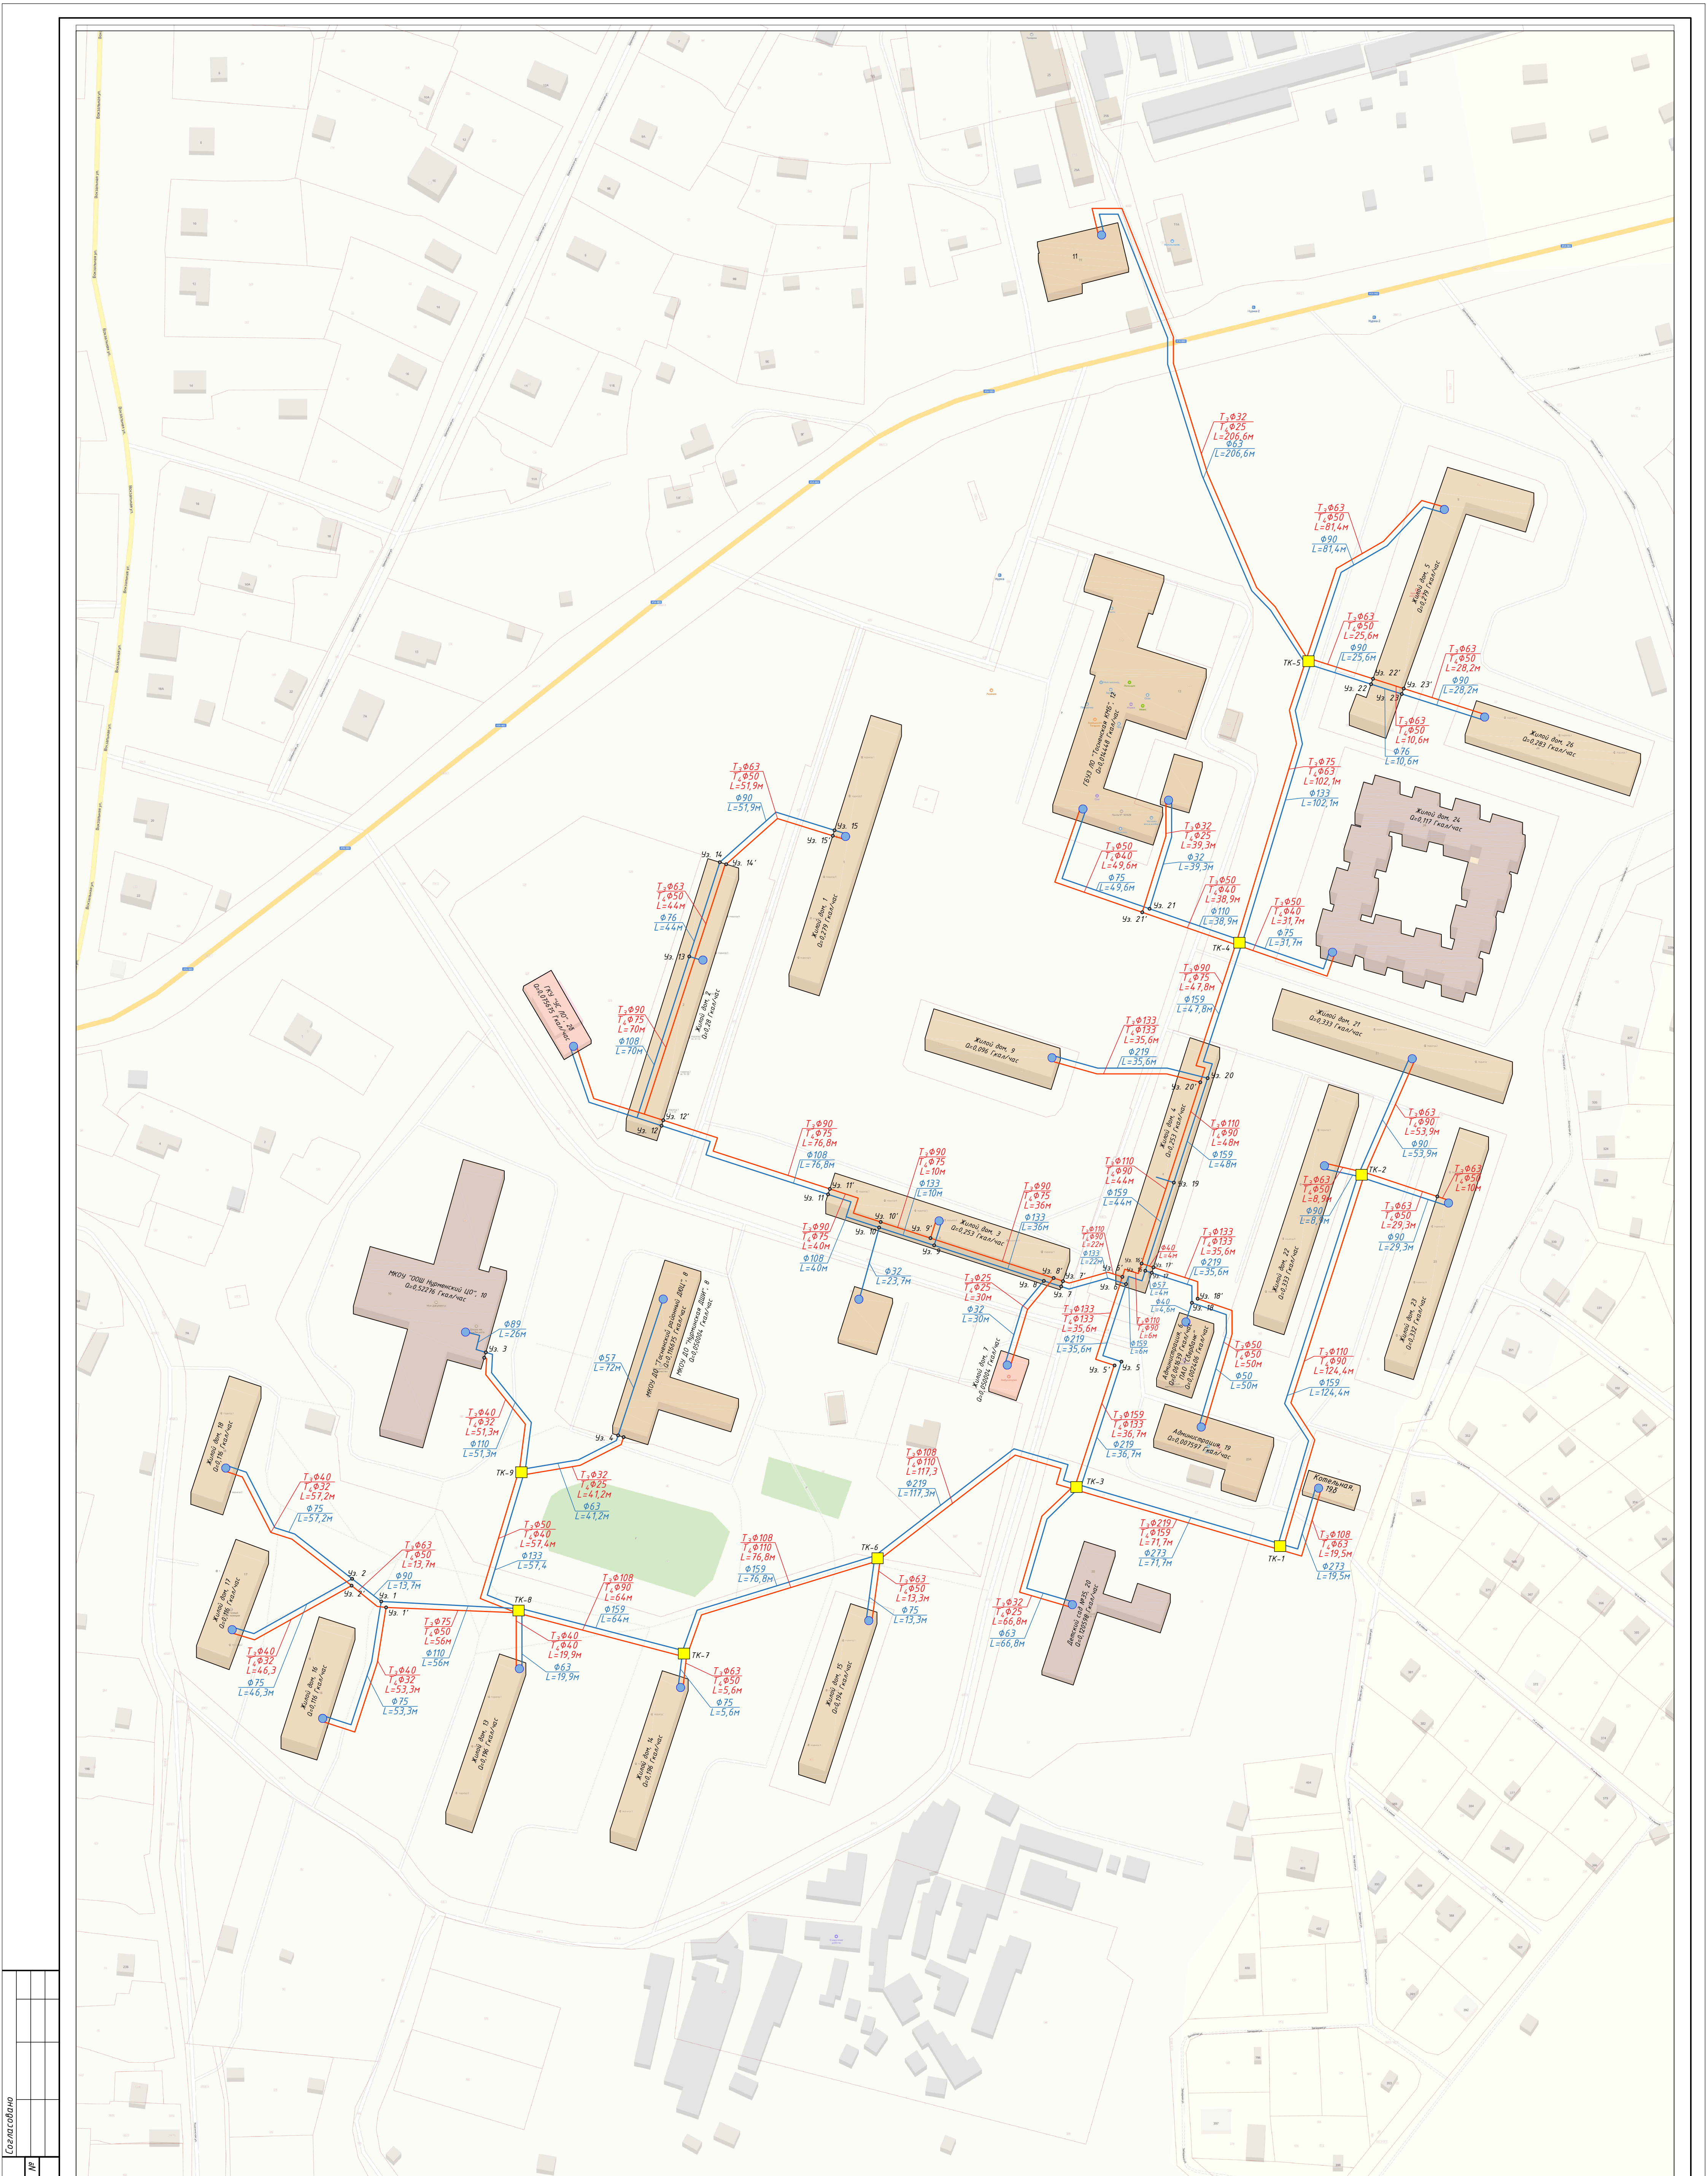

- Условные обозначения:
- Трубопроводы системы отопления
 - Трубопроводы системы горячего водоснабжения (ГВС)
 - Существующий потребитель
 - Тепловая камера

Составлено					
Взам. инв. №					
Подп. и дата					
Инд. № подл.					

						СхТС-109.2023			
						Муниципальное образование "Нурминское сельское поселение" Тосненского муниципального района Ленинградской области			
Изм.	Кол.уч.	Лист	№ док.	Подп.	Дата	Схема теплоснабжения	Стадия	Лист	Листов
Разраб.		Сафронова			11.23		СХ	1	1
Проб.		Ватлин			11.23				
Т.контр.						д. Нурма	ООО "ТНК-ЭКСПЕРТ"		
Н.контр.									
Утв.									